


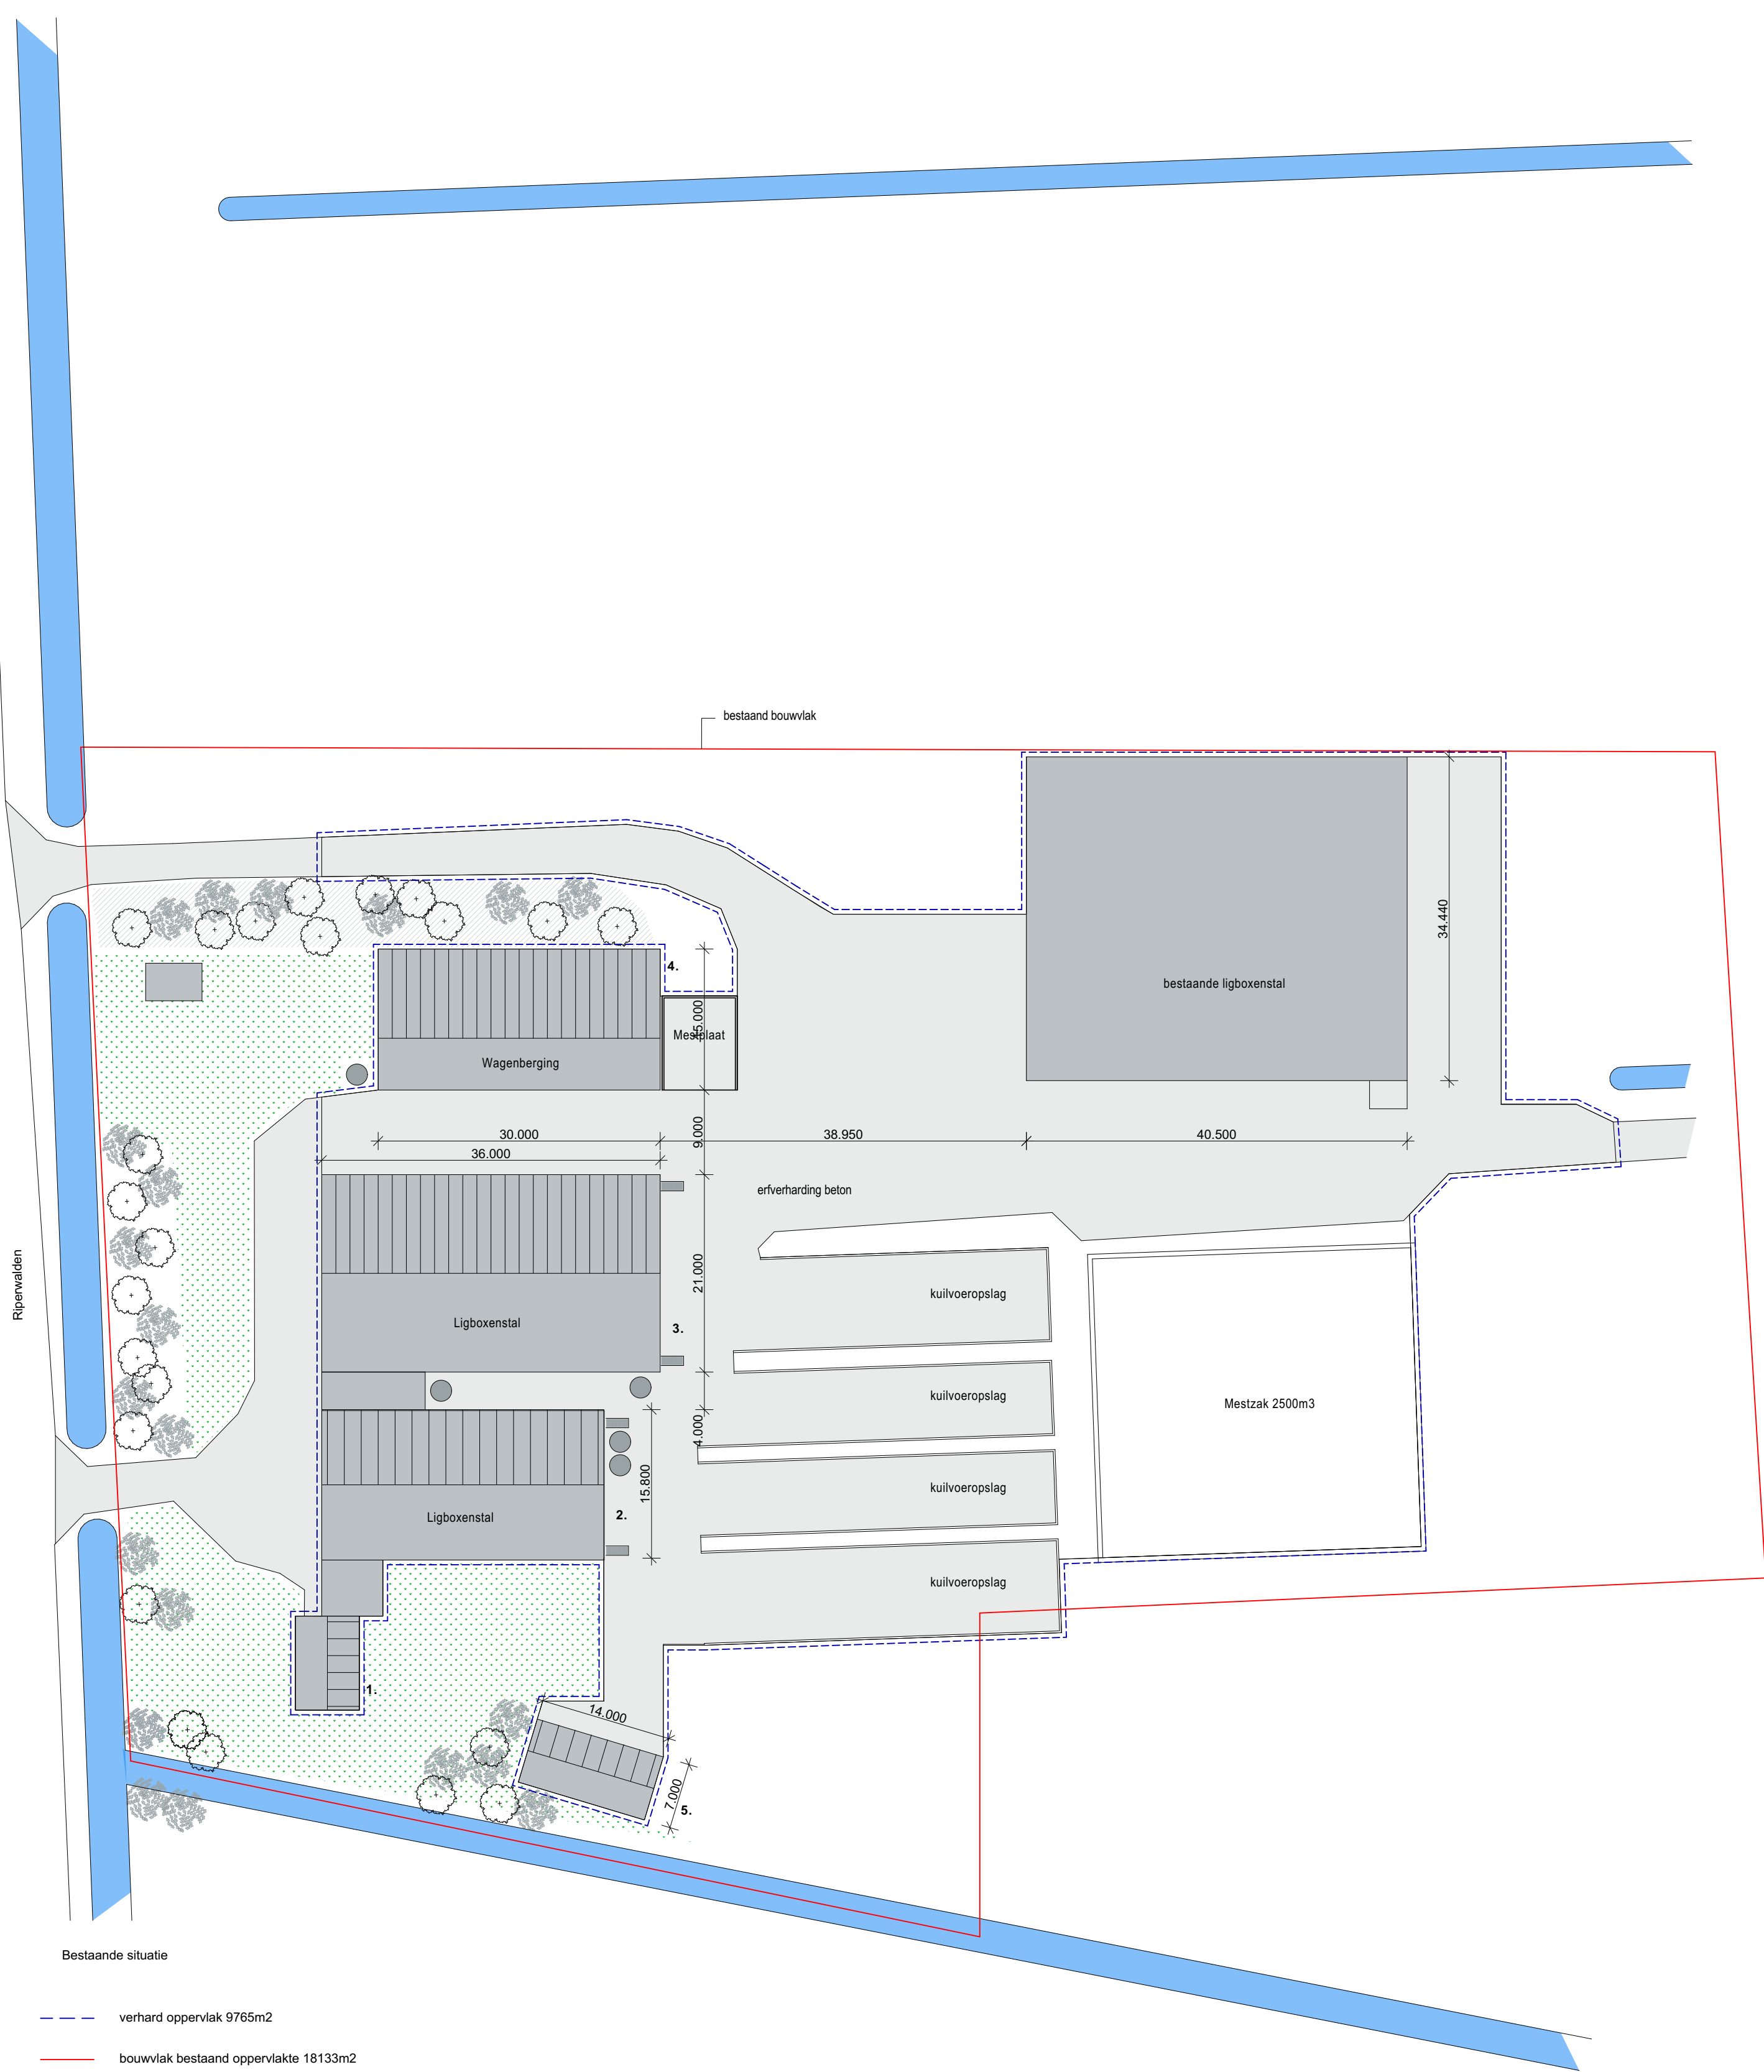

Situatie

Kad. gemeente: Gorredijk
Sectie: E nr: 87,706,709,717
Schaal: 1:1000

project:	Uitbreiding melkveestal Mts. Kooijker Locatie: Riperwalden 8, te Tijnje	getekend:	F. van der Veen
opdrachtgever:	Maatschap R. en J. Kooijker Riperwalden 8 8406 ET Tijnje	datum:	31-07-2018
onderdeel:	Situatie	wijzigingsdatum:	A: 28-11-2018
		B: 05-12-2018	C:
		D:	E:
		F:	G:
		schaal:	1:500
		formaat:	A1
		projectnr.:	EX-17-1088
		projectleider:	E. Wind
		tekeningnr.:	BV-00

Postbus 1033
7940 KA Meppel
T 088 488 29 29
F 088 488 29 10
mail@exlan.nl
www.exlan.nl

